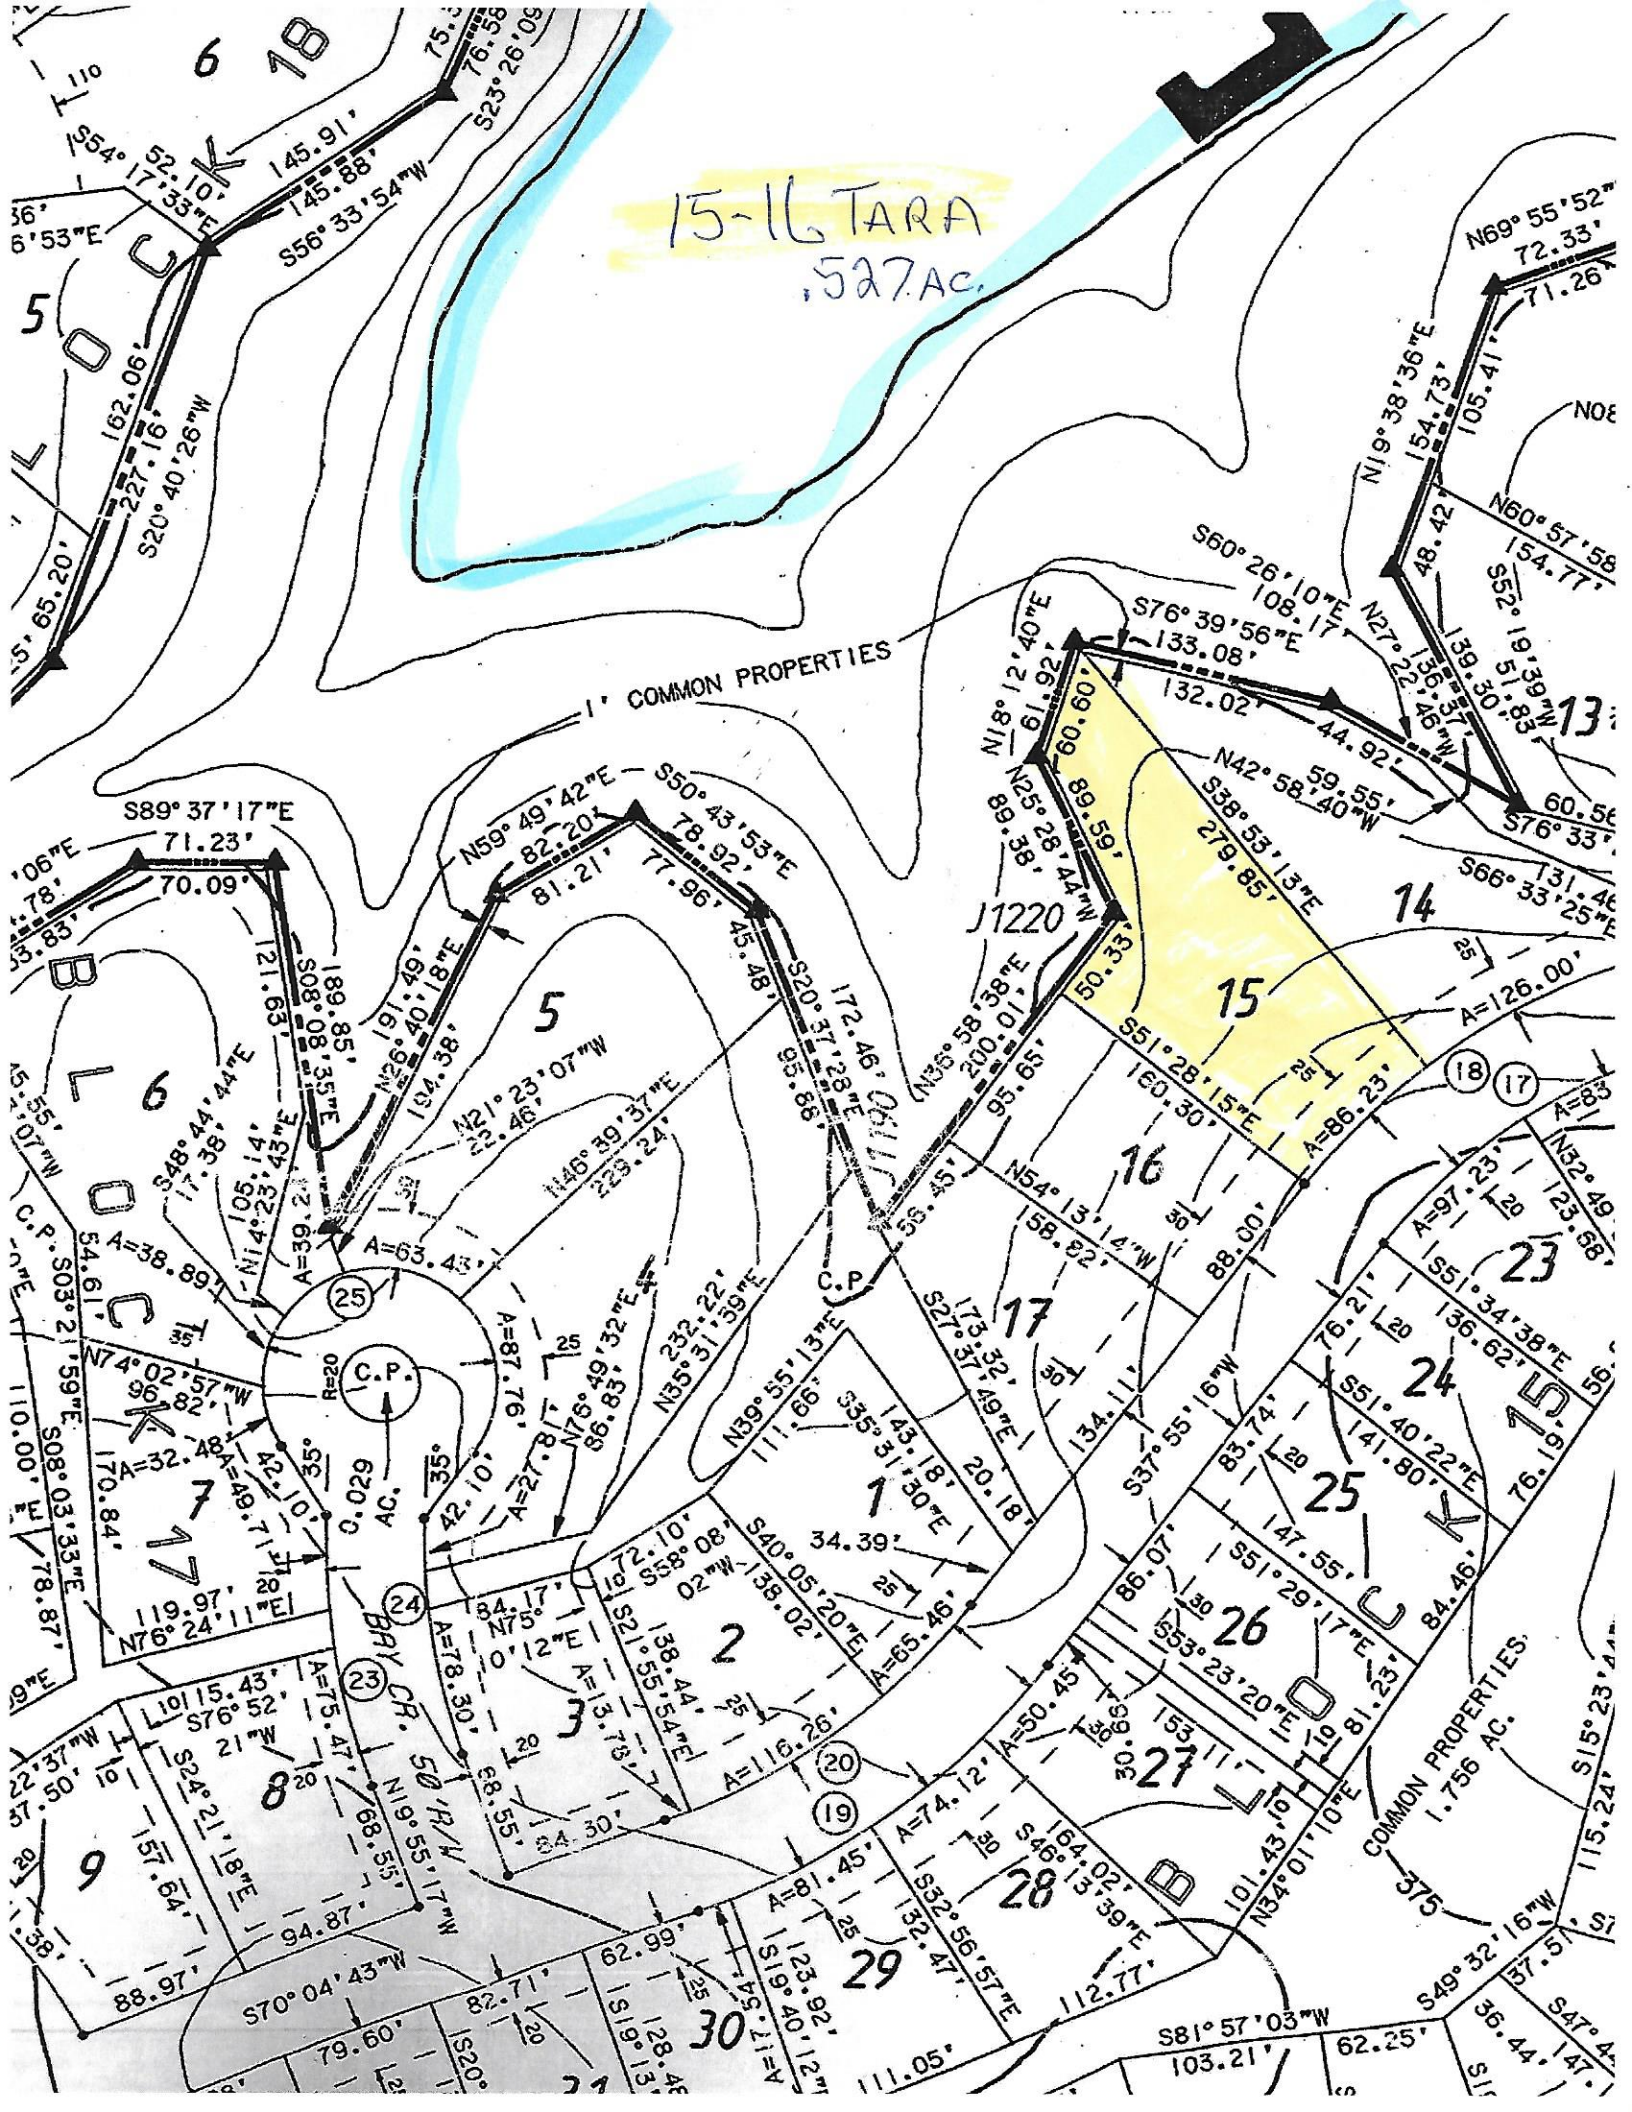
15-16 TARA
.527 AC.
1' COMMON PROPERTIES
BLOCK 5
BLOCK 6
BLOCK 7
BLOCK 15
J1220
J1190
BAY CR.
50' R/W
COMMON PROPERTIES
1.756 AC.
0.029 AC.
C.P.
S89° 37' 17"E
71.23'
70.09'
N59° 49' 42"E
82.20'
81.21'
S50° 43' 53"E
78.92'
77.96'
S20° 37' 28"E
172.46'
95.86'
N26° 40' 18"E
191.49'
194.38'
S08° 30' 35"E
189.85'
121.63'
S48° 44' 44"E
17.38'
N14° 23' 43"E
105.14'
N21° 23' 07"W
23.46'
N46° 39' 37"E
223.24'
A=39.27'
A=63.43'
A=38.89'
54.61'
S03° 2 59"E
N74° 02' 57"W
96.82'
A=32.48'
170.84'
A=48.71'
42.10'
S08° 03' 33"E
78.87'
119.97'
N76° 24' 11"E
A=27.87'
A=87.76'
N76° 49' 32"E
86.83'
232.22'
N35° 31' 39"E
N39° 55' 13"E
111.66'
S27° 37' 49"E
173.32'
20.18'
S35° 31' 30"E
143.18'
34.39'
S40° 05' 20"E
138.02'
A=65.46'
S58° 08' 02"W
72.10'
138.44'
S21° 55' 54"E
A=116.26'
N75° 10' 12"E
84.17'
A=78.30'
A=13.73'
68.55'
84.30'
N19° 55' 17"W
94.87'
S70° 04' 43"W
88.97'
157.64'
S24° 21' 18"E
A=75.47'
68.55'
L10
15.43'
S76° 52' 21"W
S22° 37' 50"W
57.50'
S20°
79.60'
82.71'
62.99'
S19° 40' 12"W
A=81.45'
123.92'
S19° 54'
A=74.12'
A=50.45'
S46° 13' 39"E
164.02'
S32° 56' 57"E
32.47'
112.77'
S81° 57' 03"W
103.21'
62.25'
111.05'
N34° 01' 10"E
101.43'
S49° 32' 16"W
S47°
36.44'
147.
S15° 23'
115.24'
375
57.5
S
N60° 57' 58"
154.77'
N69° 55' 52"
72.33'
71.26'
N19° 38' 36"E
154.73'
105.41'
48.42'
S60° 26' 10"E
108.17'
S76° 39' 56"E
133.08'
132.02'
N27° 22' 46"W
139.30'
44.92'
S55° 19' 39"W
51.83'
N18° 12' 40"E
61.92'
60.60'
N25° 28' 44"W
89.38'
89.59'
N42° 58' 40"W
59.55'
S38° 53' 13"E
279.85'
S76° 33'
60.56'
S66° 33' 25"E
131.46'
N36° 58' 38"E
200.01'
95.65'
50.33'
S51° 28' 15"E
160.30'
A=126.00'
A=86.23'
N54° 13' 14"W
58.82'
55.45'
88.00'
A=97.23'
123.68'
S51° 34' 38"E
136.62'
S37° 55' 16"W
134.11'
76.21'
83.74'
S51° 40' 22"E
141.80'
147.55'
S51° 29' 17"E
84.46'
76.19'
86.07'
S53° 23' 20"E
81.23'
A=83
N32° 49
C.P.
R=20
A=27.87'
A=87.76'
42.10'
35°
25
20
30
35
36
38
40
(17)
(18)
(19)
(20)
(23)
(24)
(25)
1
2
3
4
5
6
7
8
9
10
11
12
13
14
15
16
17
23
24
25
26
27
28
29
30