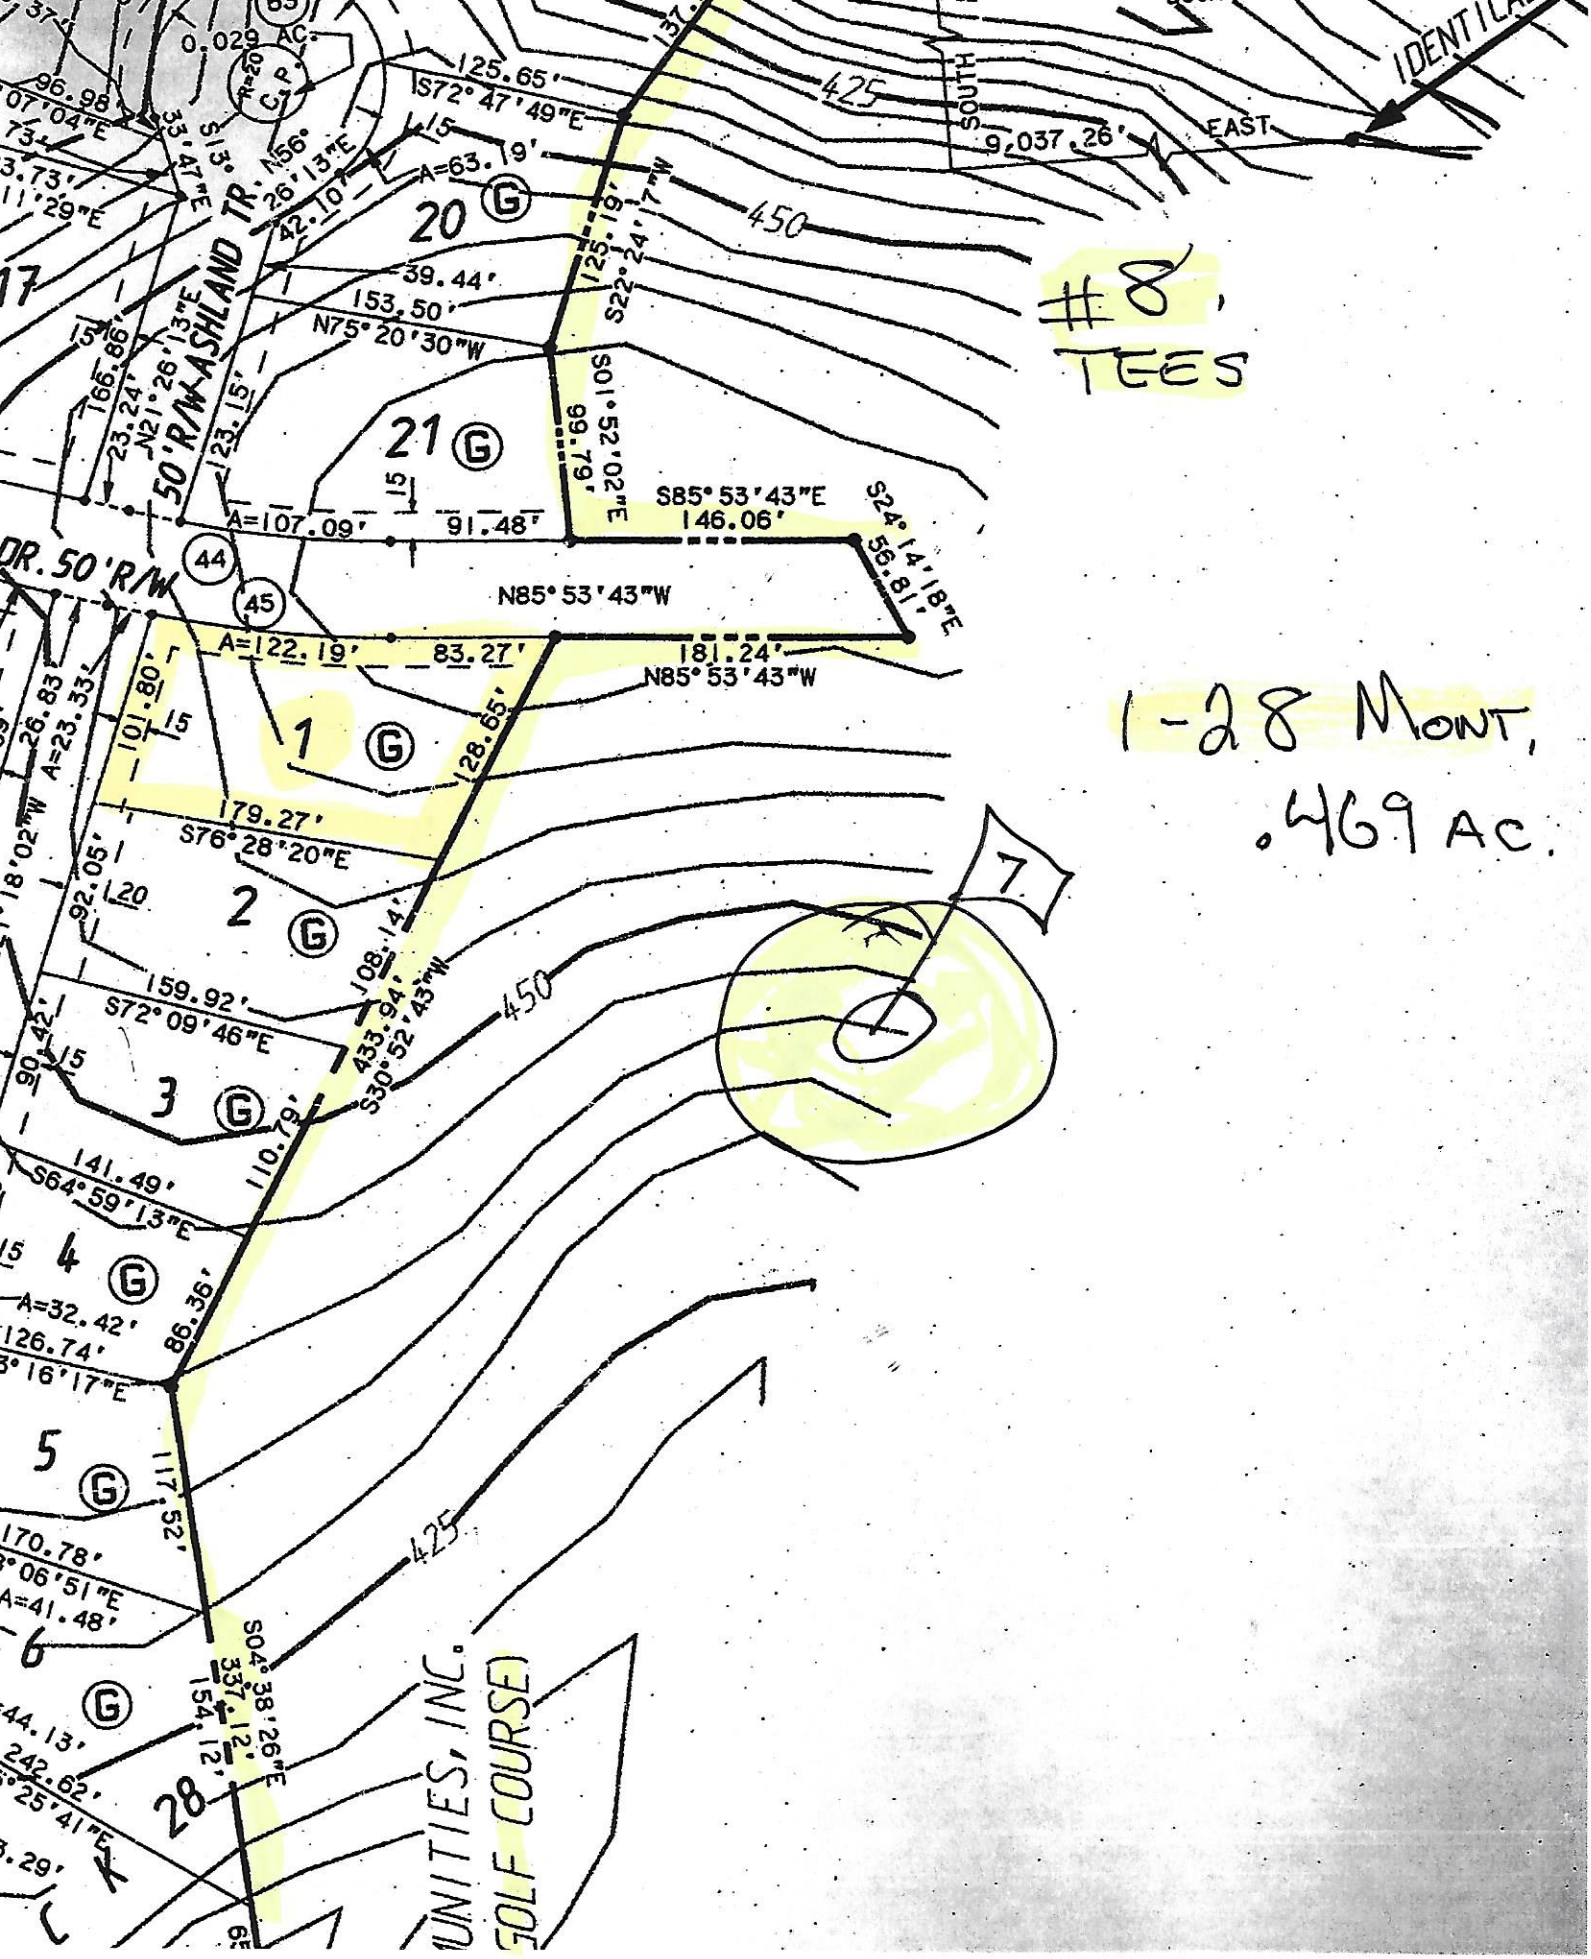
#8,
TEES
1-28 MONT,
.469 AC.
50' R/W ASHLAND TR.
DR. 50' R/W
IDENTICAL
EAST
SOUTH
9,037.26'
0.029 AC.
125.65'
S72° 47' 49"E
A=63.19'
20
39.44'
153.50'
N75° 20' 30"W
21
99.79'
S01° 52' 20"E
S85° 53' 43"E
146.06'
S24° 14' 18"E
56.81'
A=107.09'
91.48'
N85° 53' 43"W
A=122.19'
83.27'
181.24'
N85° 53' 43"W
1
128.65'
179.27'
S76° 28' 20"E
2
159.92'
S72° 09' 46"E
108.14'
433.94'
S30° 52' 43"W
3
110.79'
141.49'
S64° 59' 13"E
4
86.36'
A=32.42'
126.74'
5
117.52'
170.78'
A=41.48'
6
S04° 38' 26"E
337.12'
154.12'
28
242.62'
425
450
7
UNITIES, INC.
GOLF COURSE)